



ΕΦΗΜΕΡΙΣ ΤΗΣ ΚΥΒΕΡΝΗΣΕΩΣ

ΤΗΣ ΕΛΛΗΝΙΚΗΣ ΔΗΜΟΚΡΑΤΙΑΣ

ΤΕΥΧΟΣ ΤΕΤΑΡΤΟ **Αρ. Φύλλου 1033**

2 Οκτωβρίου 2003

ΠΕΡΙΕΧΟΜΕΝΑ

ΑΠΟΦΑΣΕΙΣ

ΑΠΟΦΑΣΕΙΣ

Αριθ. 1076717/6829/Β0010 (1)

Επανακαθορισμός των ορίων της παραλίας στη θέση Όρμος Αθέρα Δ.Δ. Αθέρα Δήμου Παλικής Ν. Κεφαλληνίας.

Ο ΥΦΥΠΟΥΡΓΟΣ
ΟΙΚΟΝΟΜΙΑΣ ΚΑΙ ΟΙΚΟΝΟΜΙΚΩΝ

Έχοντας υπόψη:

1. Τις διατάξεις της παρ. 2 του άρθρου 34 του Ν. 2971/2001, περί αιγιαλού και παραλίας, σύμφωνα με τις οποίες οι εκκρεμείς υποθέσεις που αφορούν τον καθορισμό αιγιαλού και παραλίας εξακολουθούν να διέπονται από τις ισχύουσες μέχρι την έναρξη ισχύος του νόμου αυτού διατάξεις.

2. Την 252/2002 γνωμοδότηση του Νομικού Συμβουλίου του Κράτους.

3. Τις διατάξεις του Α.Ν. 2344/40.

4. Τις διατάξεις του Ν.Δ. 439/70 «περί συμπληρώσεως των διατάξεων περί αιγιαλού».

5. Τις διατάξεις του άρθρου 3 του Ν. 2971/2001.

6. Τις διατάξεις του Ν. 719/77 «περί του τρόπου σύνταξης τοπογραφικών - υψομετρικών διαγραμμάτων από ιδιώτες μηχανικούς κ.λ.π.».

7. Τις διατάξεις του Ν. 3200/55 «περί διοικητικής αποκεντρώσεως», όπως αυτές τροποποιήθηκαν με τα Ν.Δ. 532/ 70, Β.Δ. 704/70, Β,Δ. 705/70, Β.Δ. 192/72, Π.Δ. 71/84, Π.Δ. 347/86, Ν. 2026/92 και Π.Δ. 97/93.

8. Τις διατάξεις του Π.Δ. 551/88 «Οργάνωση Νομαρχιών - Οργάνωση Οικονομικών Υπηρεσιών» (ΦΕΚ 259 τ. Α΄).

9. Τις διατάξεις του Ν. 2218/94 «περί ίδρυσης Νομαρχιακής Αυτοδιοίκησης κ.λ.π.» (ΦΕΚ 90 τ. Α΄).

10. Τις διατάξεις του άρθρου 14 του Ν. 2399/96 «Υλοποίηση της εισοδηματικής πολιτικής έτους 1996 για μισθούς και συντάξεις και άλλες διατάξεις» (ΦΕΚ 90 τ. Α΄), με το οποίο καταργήθηκαν οι θέσεις των Περιφερειακών Διευθυντών και οι αρμοδιότητες τους περιήλθαν στο Γενικό Γραμματέα Περιφέρειας.

11. Τις διατάξεις των παρ. 2 και 6 του άρθρου 1 του Ν. 2503/97 «Διοίκηση, Οργάνωση, Στελέχωση της Περιφέρειας, ρύθμιση θεμάτων για την Τοπική Αυτοδιοίκηση και άλλες διατάξεις» (ΦΕΚ 107 τ. Α΄) σύμφωνα με τις οποίες οι Περιφερειακές Υπηρεσίες του Υπουργείου Οικονομικών που συγκροτούσαν την Περιφερειακή Διοίκηση του Νομού ή Νομαρχίας δεν υπήχθησαν στην ενιαία οργανική μονάδα της Περιφέρειας, ούτε καταργήθηκαν, αλλά αποτελούν από 1.9.1997 Υπηρεσίες του Υπουργείου Οικονομικών.

12. Το 28975/31.7.1997 έγγραφο της Δ/νσης Διοίκησης του Υπουργείου Εσωτερικών, Δημ. Διοίκησης και Αποκέντρωσης, σύμφωνα με το οποίο οι αρμοδιότητες του Γενικού Γραμματέα της Περιφέρειας σε θέματα Υπηρεσιών του Υπουργείου Οικονομικών, μεταφέρονται από 1.9.1997 στον Υπουργό Οικονομικών.

13. Την 1065956/863/Α0006/17.3.2003 (ΦΕΚ 985 Τ.Β΄/16.7.2003) κοινή απόφαση των Πρωθυπουργού και Υπουργού Οικονομίας και Οικονομικών, περί ανάθεσης αρμοδιοτήτων του Υπουργού Οικονομίας και Οικονομικών στους Υφυπουργούς.

14. Την 1115093/1378/Α0006/17.12.2001 (ΦΕΚ 1720 τ. Β΄/21.12.2001) απόφαση του Υφυπουργού Οικονομικών, περί μεταβίβασης αρμοδιοτήτων στο Γενικό Γραμματέα, στους Γενικούς Διευθυντές κ.λ.π. του Υπουργείου Οικονομικών, όπως αυτή τροποποιήθηκε με την 1041136/468/ Α0006/18.5.2002 (ΦΕΚ 633/22.5.2002 τ. Β΄) απόφαση του Υφυπουργού Οικονομίας και Οικονομικών.

15. Την από 8.10.2002 έκθεση της Επιτροπής καθορισμού των ορίων αιγιαλού παραλίας για τον επανακαθορισμό των ορίων της παραλίας στη θέση Όρμος Αθέρα Δήμου Παλικής, Ν. Κεφαλληνίας, και το από Ιούνιο 1996 τοπογραφικό υψομετρικό διάγραμμα, κλίμακας 1:500, το οποίο έχει συνταχθεί από τον Τοπογράφο Μηχανικό Γεράσιμο Πολυκαλά,σε μια(1) πινακίδα, ελέγχθηκε από τον Μπάρκα Ιωάννη Πολιτικό Μηχανικό Υπάλληλο της ΤΥΔΚ στις 20.1.1997 και θεωρήθηκε από τον Προϊστάμενο της ΤΥΔΚ Ν. Κεφαλληνίας Χ. Τουμάση.

16. Το Φ.544.5/126/03/Σχ. 146/14.2.2003 έγγραφο του Γενικού Επιτελείου Ναυτικού, αποφασίζουμε:

Επικυρώνουμε την από 8.10.2002 έκθεση της κατά το άρθρο 3 του Ν. 2971/2001 αρμόδιας Επιτροπής αιγιαλού παραλίας για τον επανακαθορισμό των ορίων της παραλίας στη θέση

Όρμος Αθέρα, Δήμου Παλικής Ν. Κεφαλληνίας, καθώς επίσης και το από Ιούνιο 1996 τοπογραφικό υψομετρικό διάγραμμα, κλίμακας 1:500, το οποίο έχει συνταχθεί από τον Τοπογράφο Μηχανικό Γεράσιμο Πολυκαλά, σε μία(1) πινακίδα, ελέγχθηκε από τον Ιωάννη Μπάρκα πολιτικό Μηχανικό της ΤΥΔΚ Κεφαλληνίας στις 20-1-1997 και θεωρήθηκε από τον Προϊστάμενο της ΤΥΔΚ Κεφαλληνίας. Στο τοπογραφικό αυτό διάγραμμα καθορίσθηκε από την αρμόδια Επιτροπή, όπως πιο πάνω αναφέρεται:

α) η οριογραμμή του αιγιαλού με κόκκινη συνεχή πολυγωνική γραμμή, με στοιχεία 1, 2, 3,..........20, 21, παραμένει ως έχει καθορισθεί με την 1705/7.4.1986 απόφαση Νομάρχη Κεφαλληνίας (ΦΕΚ 410/29.4.86 τ. Δ΄).

β) η οριογραμμή της παραλίας με κίτρινη συνεχή πολυγωνική γραμμή, με στοιχεία, 9΄,10΄, 11΄,..................21΄,ώστε να εξαιρεθεί το κτιριακό συγκρότημα που έχει χαρακτηρισθεί ως έργο τέχνης και η περιμετρική τούτου ζώνη προστασίας των εκατό μέτρων σύμφωνα με την 273/1999 γνωμοδότηση Ν. Σ. Κ.

Το πλάτος της παραλίας παραμένει το ίδιο. Στα βραχώδη τμήματα της ακτής 10μ. και στο αμμώδες 15μ. για την εξυπηρέτηση του σκοπού του άρθρου 7 παρ. 1 του ΑΝ 2344/40.

Δεν εξαιρούνται τα κτίσματα που βρίσκονται στη ζώνη παραλίας.

Αποφαίνεται ότι δεν υφίσταται παλαιός αιγιαλός.

Την εν μέρει ακύρωση της 1705/7.4.1986 (ΦΕΚ 410/29.4.1986 τ. Δ΄) Απόφαση Νομάρχη Κεφαλληνίας και μόνο ως προς το τμήμα που επανακαθορίζεται με την παρούσα (κατάργηση οριογραμμής παραλίας από την κορυφή 1΄ έως 8΄).

Η παρούσα απόφαση μαζί με την έκθεση της Επιτροπής και το τοπογραφικό διάγραμμα, να δημοσιευθούν στην Εφημερίδα της Κυβερνήσεως.

Αθήνα, 17 Σεπτεμβρίου 2003

Με εντολή Υφυπουργού
Ο Γενικός Διευθυντής Δημ. Περιουσίας
και Εθνικών Κληροδοτημάτων
ΣΠΥΡΟΣ ΣΤΑΘΗΣ

ΕΚΘΕΣΗ

Επιτροπής καθορισμού των ορίων αιγιαλού και παραλίας άρθρου 3 του Ν. 2971/2001, που συγκροτήθηκε με την αρ. 882/22.4.2002 απόφαση οικονομικής επιθεώρησης Ιονίων Νήσων.

ΘΕΜΑ: Επανακαθορισμός των ορίων της παραλίας στη θέση «Όρμος Αθέρα» πρώην Κοινότητας Αθέρα τώρα Δήμου Παλικής.

Στο Αργοστόλι σήμερα την 8.10.2002 ημέρα Τετάρτη οι υπογεγραμμένοι:

1. Παπαδάτου - Βουτσινά Μαρία, Πρ/νη Κτηματική.
2. Μπάρκος Ιωάννης, Πολ. Μηχανικός ΤΥΔΚ, ως μέλος.
3. Αλεξάτος Απόστολος, Λιμενάρχης Κεφαλληνίας, ως μέλος.
4. Θεοπεφτάτου Αφροδίτη προϊστ. Δ/νσης Πολεοδομίας Ν.Α. Κεφαλληνίας ως μέλος.
5. Μάης Χρήστος αν. Δ/ντή Χωροταξίας και Περιβάλλοντος Γ.Γ. Περιφέρειας Ιονίων Νήσων ως μέλος, αποτελούντες την επιτροπή καθορισμού ορίων αιγιαλού - παραλίας, που συγκλήθηκε έπειτα από σχετική πρόσκληση του Προέδρου της, λαβόντες υπόψη:

1) Την 273/1999 γνωμοδότηση ΝΣΚ περί επανακαθορισμού των ορίων της παραλίας ώστε να εξαιρεθεί το κτιριακό συγκρότημα που έχει χαρακτηριστεί ως έργο τέχνης και διατηρητέο μνημείο με την οποία ζητείται ο επανακαθορισμός των ορίων της παραλίας στην περιοχή αυτή.

2) Τα συνταχθέντα από τον Τοπογρ. Μηχανικό Γεράσιμο Πολυκαλά τον Ιούνιο 1996 τοπογραφικά και υψομετρικά διαγράμματα της παραπάνω περιοχής σε μία πινακίδα, με κλίμακα 1:500, ηλεγμένα για την ακρίβεια της αποτύπωσης από τον Ι. Μπάρκα Πολιτικό Μηχανικό.

Την 20.1.1997 και θεωρημένα από τον Προϊστάμενο Τ.Υ.Δ.Κ. Νομ. Κεφ/νίας.

Την ίδια ημερομηνία, όπως ορίζουν οι διατάξεις του άρθρου 20 του Ν. 719/77.

3) Τις διατάξεις του Α.Ν. 2344/40, όπως τροποποιήθηκε και συμπληρώθηκε μεταγενέστερα καθώς και τη σχετική με αυτόν Δικαστηριακή και Διοικητική Νομολογία.

4) Τις διατάξεις του Ν. 2971/2001 «Αιγιαλός - παραλία και άλλες διατάξεις».

5) Την αντίληψη που δημιουργήθηκε, κατά την επιτόπια μετάβασή μας στην παρακάτω θέση, σχετικά με το πλάτος της βρεχόμενης από το χειμέριο κύμα ξηράς και με τα λοιπά συναφή στοιχεία, ήτοι:

α) τη μορφολογία του εδάφους της ακτής

β) το γεγονός ότι δεν υπάρχουν σημεία μεταβολής του αιγιαλού.

γ) την κατάσταση του θαλάσσιου χώρου

δ) το γεγονός ότι δεν βρέθηκαν στοιχεία παλαιών διαγραμμάτων για προηγούμενο καθορισμό, στην ίδια θέση, του αιγιαλού και παραλίας.

ε) το ύψος του χειμερίου κύματος σε συνάρτηση με το ανάπτυγμα του πελάγους στη θέση αυτή και το γεγονός ότι οι άνεμοι που επηρεάζουν τον κυματισμό είναι βόρειοι ως βορειανατολικοί και η είσοδος του όρμου είναι στενή και προστατευόμενη από νησίδα που βρίσκεται στην είσοδό του.

6) Την μη ύπαρξη καθορισμού ορίων αιγιαλού και παραλίας εκατέρωθεν της εξεταζόμενης περιοχής, αποφασίζει:

1. Η οριογραμμή του αιγιαλού παραμένει ως έχει καθοριστεί με την 1705/7.4.1986 (ΦΕΚ 410/29.4.86 τ.Δ΄) και απεικονίζεται στο από Ιούνιο 1996 τοπογραφικό διάγραμμα με κόκκινη συνεχή πολυγωνική γραμμή 1 έως 21 της οποίας οι κορυφές έχουν τις συντεταγμένες που φαίνονται στον σχετικό πίνακα εξαρτημένες από το κρατικό δίκτυο.

2. Επανακαθορίζει στο πιο πάνω αναφερόμενο τοπογραφικό διάγραμμα την οριογραμμή της παραλίας με κίτρινη συνεχή πολυγωνική γραμμή με κορυφές 8΄΄, 9΄, 10΄, 11΄ έως 21΄ οι οποίες έχουν τις συντεταγμένες που φαίνονται στο σχετικό πίνακα εξαρτημένες από το Κρατικό δίκτυο, ώστε να εξαιρεθεί το κτιριακό συγκρότημα και η περιμετρική τούτου ζώνη προστασίας των εκατό μέτρων σύμφωνα με την 273/199 γνωμοδότηση ΝΣΚ. Συνεπώς με την παρούσα Έκθεση καταργείται η οριογραμμή της παραλίας από την κορυφή 1΄ έως 8΄.

Το πλάτος της ζώνης παραλίας παραμένει το ίδιο δηλαδή στα βραχώδη τμήματα της ακτή δέκα μέτρα (10) και στο αμμώδες δεκαπέντε μ. (15), για την εξυπηρέτηση του σκοπού της παραγράφου 1 του άρθρου 7 του Α.Ν. 2344/ 40 και σύμφωνα με τις διατάξεις του άρθρ. 34 του Ν. 2971/2001.


3. Αποφαίνεται ότι δεν υπάρχει παλαιός αιγιαλός.


4. Δεν εξαιρούνται τα κτίσματα που βρίσκονται στη ζώνη παραλίας.

5. Την εν μέρει ακύρωση της 1705/7.4.1986 (ΦΕΚ 410/29.4.1986 τ. Δ΄) απόφαση Νομάρχη Κεφαλληνίας και μόνο ως προς το τμήμα που επανακαθορίζεται με την παρούσα (κατάργηση οριογραμμής παραλίας από κορυφή 1΄ έως 8΄).

Η Επιτροπή

Η Πρόεδρος	Τα Μέλη
ΜΑΡΙΑ ΠΑΠΑΔΑΤΟΥ - ΒΟΥΤΣΙΝΑ	Γ. ΜΠΑΡΚΑΣ
	ΑΠΟΣΤΟΛΟΣ Γ. ΑΛΕΞΑΤΟΣ
	ΑΦΡΟΔΙΤΗ ΘΕΟΠΕΦΤΑΤΟΥ
	ΧΡ. ΜΑΗΣ

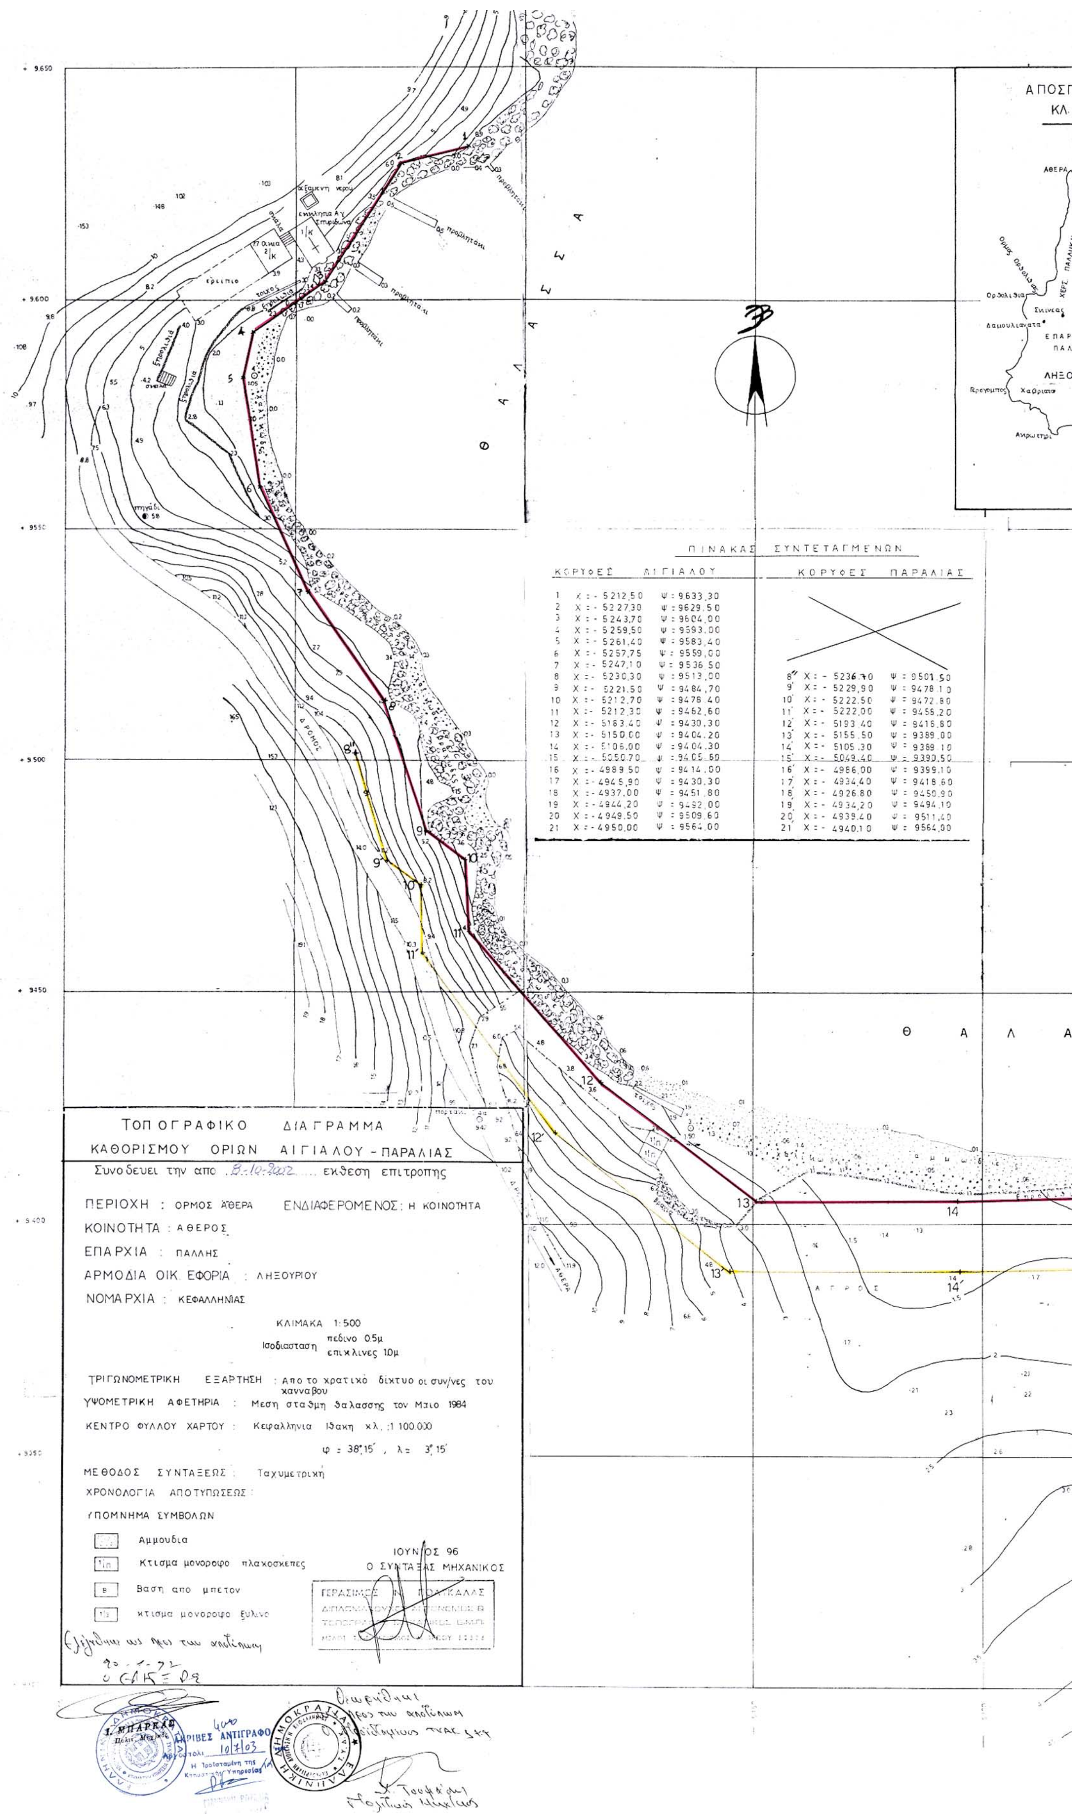
ΠΙΝΑΚΑΣ ΣΥΝΤΕΤΑΓΜΕΝΩΝ
ΚΟΡΥΦΕΣ ΑΙΓΙΑΛΟΥ
1 Χ :- 5212,50 Ψ : 9633,30
2 Χ :- 5227,30 Ψ : 9629,50
3 Χ :- 5243,70 Ψ : 9604,00
4 Χ :- 5259,50 Ψ : 9593,00
5 Χ :- 5261,40 Ψ : 9583,40
6 Χ :- 5257,75 Ψ : 9559,00
7 Χ :- 5247,10 Ψ : 9536,50
8 Χ :- 5230,30 Ψ : 9513,00
9 Χ :- 5221,50 Ψ : 9484,70
10 Χ :- 5212,70 Ψ : 9476,40
11 Χ :- 5212,30 Ψ : 9462,60
12 Χ :- 5163,40 Ψ : 9430,30
13 Χ :- 5150,00 Ψ : 9404,20
14 Χ :- 5106,00 Ψ : 9404,30
15 Χ :- 5050,70 Ψ : 9405,50
16 Χ :- 4989,50 Ψ : 9414,00
17 Χ :- 4945,90 Ψ : 9430,30
18 Χ :- 4937,00 Ψ : 9451,80
19 Χ :- 4944,20 Ψ : 9492,00
20 Χ :- 4949,50 Ψ : 9509,60
21 Χ :- 4950,00 Ψ : 9564,00
ΚΟΡΥΦΕΣ ΠΑΡΑΛΙΑΣ
8'' Χ :- 5236,70 Ψ : 9501,50
9' Χ :- 5229,90 Ψ : 9478,10
10' Χ :- 5222,50 Ψ : 9472,80
11' Χ :- 5222,00 Ψ : 9455,20
12' Χ :- 5193,40 Ψ : 9416,80
13' Χ :- 5155,50 Ψ : 9389,00
14' Χ :- 5105,30 Ψ : 9389,10
15' Χ :- 5049,40 Ψ : 9390,50
16' Χ :- 4986,00 Ψ : 9399,10
17' Χ :- 4934,40 Ψ : 9418,60
18' Χ :- 4926,80 Ψ : 9450,90
19' Χ :- 4934,20 Ψ : 9494,10
20' Χ :- 4939,40 Ψ : 9511,40
21' Χ :- 4940,10 Ψ : 9564,00
ΤΟΠΟΓΡΑΦΙΚΟ ΔΙΑΓΡΑΜΜΑ
ΚΑΘΟΡΙΣΜΟΥ ΟΡΙΩΝ ΑΙΓΙΑΛΟΥ - ΠΑΡΑΛΙΑΣ
Συνοδευει την απο 8-10-2002 εκθεση επιτροπης
ΠΕΡΙΟΧΗ : ΟΡΜΟΣ ΑΘΕΡΑ
ΕΝΔΙΑΦΕΡΟΜΕΝΟΣ: Η ΚΟΙΝΟΤΗΤΑ
ΚΟΙΝΟΤΗΤΑ : ΑΘΕΡΟΣ
ΕΠΑΡΧΙΑ : ΠΑΛΛΗΣ
ΑΡΜΟΔΙΑ ΟΙΚ. ΕΦΟΡΙΑ : ΛΗΞΟΥΡΙΟΥ
ΝΟΜΑΡΧΙΑ : ΚΕΦΑΛΛΗΝΙΑΣ
ΚΛΙΜΑΚΑ 1:500
Ισοδιασταση πεδινο 0.5μ επικλινες 1.0μ
ΤΡΙΓΩΝΟΜΕΤΡΙΚΗ ΕΞΑΡΤΗΣΗ : Απο το κρατικο δικτυο οι συν/νες του χανναβου
ΥΨΟΜΕΤΡΙΚΗ ΑΦΕΤΗΡΙΑ : Μεση σταθμη θαλασσης τον Μαιο 1984
ΚΕΝΤΡΟ ΦΥΛΛΟΥ ΧΑΡΤΟΥ : Κεφαλληνια Ιθακη κλ. :1 100.000
φ = 38°15', λ = 3°15'
ΜΕΘΟΔΟΣ ΣΥΝΤΑΞΕΩΣ : Ταχυμετρικη
ΧΡΟΝΟΛΟΓΙΑ ΑΠΟΤΥΠΩΣΕΩΣ :
ΥΠΟΜΝΗΜΑ ΣΥΜΒΟΛΩΝ
Αμμουδια
Κτισμα μονοροφο πλακοσκεπες
Βαση απο μπετον
κτισμα μονοροφο ξυλινο
ΙΟΥΝΙΟΣ 96
Ο ΣΥΝΤΑΞΑΣ ΜΗΧΑΝΙΚΟΣ
ΑΚΡΙΒΕΣ ΑΝΤΙΓΡΑΦΟ
Θ Α Λ Α Σ Σ Α
Θ Α Λ Α
ΑΠΟΣΠ
ΑΘΕΡΑ
ΛΗΞΟ
Χαβριατα
Δαμουλιανατα
Αγρός
Δρόμος

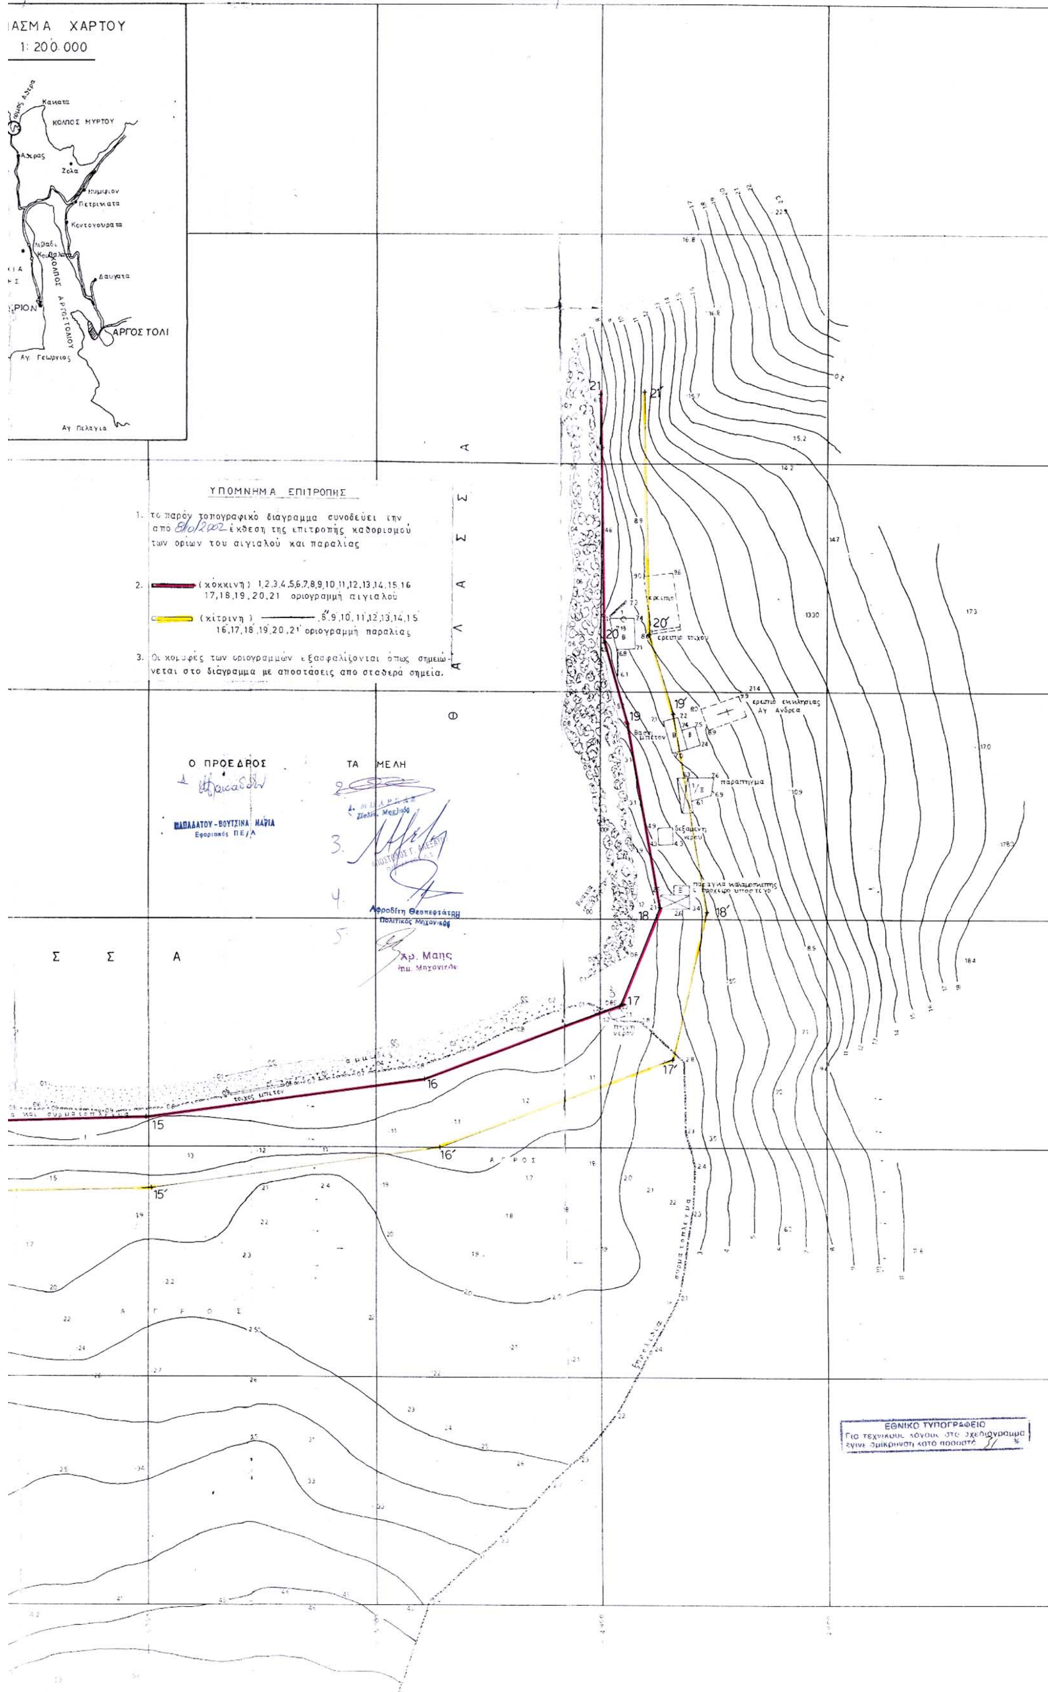
ΑΣΜΑ ΧΑΡΤΟΥ
1: 200.000
ΚΟΛΠΟΣ ΜΥΡΤΟΥ
ΚΟΛΠΟΣ ΑΡΓΟΣΤΟΛΙΟΥ
ΑΡΓΟΣΤΟΛΙ
ΥΠΟΜΝΗΜΑ ΕΠΙΤΡΟΠΗΣ
1. το παρόν τοπογραφικό διάγραμμα συνοδεύει την από 8/10/2002 έκθεση της επιτροπής καθορισμού των ορίων του αιγιαλού και παραλίας
2. (κόκκινη) 1,2,3,4,5,6,7,8,9,10,11,12,13,14,15,16 17,18,19,20,21 οριογραμμή αιγιαλού
(κίτρινη) 8΄,9,10,11,12,13,14,15 16,17,18,19,20,21΄ οριογραμμή παραλίας
3. Οι κορυφές των οριογραμμών εξασφαλίζονται όπως σημειώνεται στο διάγραμμα με αποστάσεις από σταθερά σημεία.
Θ Α Λ Α Σ Σ Α
Ο ΠΡΟΕΔΡΟΣ
ΠΑΠΑΔΑΤΟΥ - ΒΟΥΤΣΙΝΑ ΜΑΡΙΑ
Εφοριακός ΠΕ/Α
ΤΑ ΜΕΛΗ
Αφροδίτη Θεοπεφτάτη
Πολιτικός Μηχανικός
Αρ. Μαης
ΕΘΝΙΚΟ ΤΥΠΟΓΡΑΦΕΙΟ
Για τεχνικούς λόγους στο σχεδιάγραμμα έγινε σμίκρυνση κατά ποσοστό 31 %

Αριθ. 5237 (2)

Κήρυξη δημοτικής δασικής έκτασης εμβαδού 3939,70 τ.μ. ως αναδασωτέας, στο Δήμο Θάσου.

Ο ΓΕΝΙΚΟΣ ΓΡΑΜΜΑΤΕΑΣ ΠΕΡΙΦΕΡΕΙΑΣ ΑΝΑΤΟΛΙΚΗΣ ΜΑΚΕΔΟΝΙΑΣ - ΘΡΑΚΗΣ

Έχοντας υπόψη:

1. Τις διατάξεις

α) Του άρθρου 117 παρ. 3 του Συντάγματος της Χώρας.

β) Των άρθρων 38 παρ. 1 και 41 παρ. 1 του Ν. 998/79.

γ) Του Νόμου 2240/94 «Περί συμπληρώσεως των διατάξεων για την Νομαρχιακή Αυτοδιοίκηση και άλλες διατάξεις».

δ) Των Ν. 2399/96 (ΦΕΚ 90Α/27.5.97) και Ν. 2503/97 (ΦΕΚ 107Α/30.5.97).

2. Την 3200/2001 απόφαση του Γεν. Γραμματέα της Περιφέρειας «Περί άσκησης αρμοδιοτήτων του Γεν, Γραμματέα της Περιφέρειας Ανατολικής Μακεδονίας Θράκης επί θεμάτων δασικών και μεταβίβαση του δικαιώματος υπογραφής σε Προϊσταμένους των Υπηρεσιακών μονάδων της Περιφέρειας» (ΦΕΚ 865/6.7.2001 τ.Β΄), καθώς και τις 208/21.1.2002 (ΦΕΚ 128/Β/2002) και 1631/ 23.6.2003 (ΦΕΚ 882/2.7.2003 τ.Β΄) όμοιες.

3. Τις διαταγές του Υπουργείου Γεωργίας α) 160417/1180/8.7.80 και β) 182447/3049/24.9.80.

4. Την 1980/18.8.2003 πρόταση του Δασαρχείου Θάσου με την οποία προτείνεται η κήρυξη της έκτασης που αναφέρεται στο θέμα ως αναδασωτέας.

5. Την 2398/4.9.2003 εισήγηση της Δ/νσης Δασών Ν. Καβάλας, αποφασίζουμε:

Κηρύσσουμε αναδασωτέα με σκοπό την προστασία των δασικών εδαφών και δασικού περιβάλλοντος και την αποκατάσταση της βλάστησης με φυσική ή τεχνητή αναδάσωση που καταστράφηκε από παράνομη εκχέρσωση για να αποκλειστεί η χρήση της για κάθε άλλο σκοπό, της δημοτικής δασικής έκτασης συνολικού εμβαδού 3939.70 τ. μ. που βρίσκεται στη δασική θέση Μελοκοπιά ΔΔ Καλλιράχης του Δήμου Θάσου προσδιορίζεται από τα στοιχεία 1,2,3,4,5,1 και έχει όρια:

Ανατολικά: Με Δημοτική δασική έκταση

Δυτικά: Με επαρχιακή οδό Καλλιράχης -Λιμεναρίων

Βόρεια: Με γεωργική έκταση

Νότια: Με Δημοτική δασική έκταση

όπως φαίνεται στο συνημμένο διάγραμμα που αποτελεί αναπόσπαστο μέρος της απόφασης αυτής.

Η απόφαση αυτή να δημοσιευθεί στην Εφημερίδα της Κυβερνήσεως.


Καβάλα, 9 Σεπτεμβρίου 2003

Με εντολή Γενικού Γραμματέα Περιφέρειας
Ο Διευθυντής Δασών
ΧΑΡΑΛΑΜΠΟΣ ΠΑΠΑΔΟΠΟΥΛΟΣ

ΕΛΛΗΝΙΚΗ ΔΗΜΟΚΡΑΤΙΑ
ΠΕΡΙΦΕΡΕΙΑ
ΑΝΑΤΟΛΙΚΗΣ ΜΑΚΕΔΟΝΙΑΣ & ΘΡΑΚΗΣ
ΓΕΝΙΚΗ ΔΙΕΥΘΥΝΣΗ
ΔΙΕΥΘΥΝΣΗ ΔΑΣΩΝ
Δ/ΝΣΗ ΔΑΣΩΝ Ν. ΚΑΒΑΛΑΣ

ΚΗΡΥΞΗ ΑΝΑΔΑΣΩΤΕΟΥ
Δημοτικού Δάσους
Εμβαδού 3.939,70 τ.μ.
Στη δασική θέση «Μελοκοπιά»
ΚΑΛΛΙΡΑΧΗΣ – ΘΑΣΟΥ Ν. Καβάλας
—— ΟΡΙΑ ΕΚΤΑΣΗΣ

ΕΘΝΙΚΟ ΤΥΠΟΓΡΑΦΕΙΟ
Για τεχνικούς λόγους στο σχεδιάγραμμο έγινε σμίκρυνση κατά ποσοστό 78 %

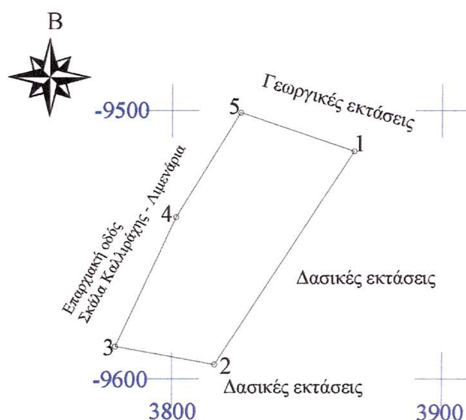

Κλίμακα 1:1000

Συντεταγμένες

1. X=3867,458	Y=-9515,113
2. X=3815,763	Y=-9594,628
3. X=3779,045	Y=-9588,055
4. X=3801,479	Y=-9539,805
5. X=3825,363	Y=-9500,699


Ε = 3.939,70 τ.μ.

Αποστάσεις

1 - 2: 94,84 μ.
2 - 3: 37,30 μ.
3 - 4: 53,21 μ.
4 - 5: 45,82 μ.
5 - 1: 44,49 μ.

ΚΑΤΑΤΟΠΙΣΤΙΚΟΣ ΧΑΡΤΗΣ Κλίμακας 1:5000
Θέση έκτασης *

ΑΝΗΚΕΙ ΣΤΗΝ υπ. αριθμ. 5237/9.9.03
ΑΠΟΦΑΣΗ Δ.Δ. ΠΕΡ/ΑΣ Α.Μ. ΘΡΑΚΗΣ

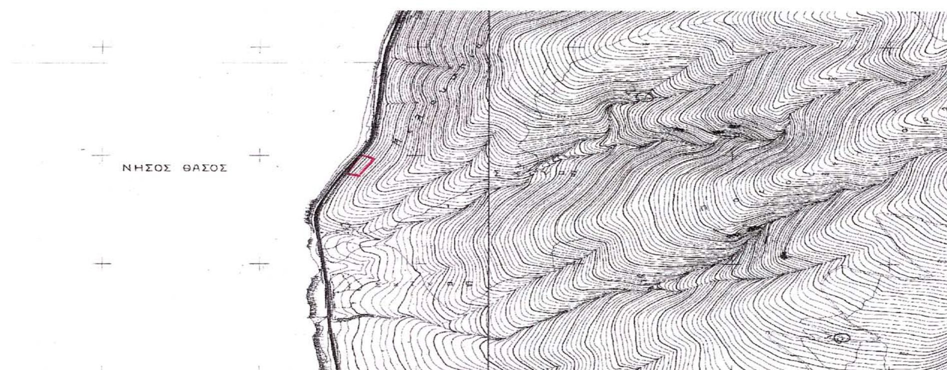

Ε.Γ.Γ.Π.

Ο Δ/ντής Δασών Περιφέρειας	Ο Δ/ντής Δασών Καβάλας	Ο Δασάρχης Θάσου	Ο Συντάκτης
ΠΑΠΑΔΟΠΟΥΛΟΣ ΧΑΡΑΛΑΜΠΟΣ Γεωτεχνικός (Δασολόγος) με βαθμό Δ/ντή	ΣΤΥΛΙΑΝΟΣ ΑΝΔΡΕΟΥ Δασολόγος με βαθμό Διευθυντή	ΒΕΝΕΤΗΣ ΑΝΑΣΤΑΣΙΟΣ ΓΕΩΤΕΧΝΙΚΟΣ με βαθμό Δ/ΝΤΗ	Δρ. ΚΟΝΤΟΣ ΝΙΚΟΛΑΟΣ ΓΕΩΤΕΧΝΙΚΟΣ ΠΕ2 - ΔΑΣΟΛΟΓΟΣ

Αριθ. 4028 (3)

Κήρυξη αναδασωτέας έκτασης 0,044 στρεμμάτων στη θέση «Ρίζα» ή «Σάχου» Δημοτικού διαμερίσματος Ραχών, Δήμου Κυπαρισσίας, Νομού Μεσσηνίας.

Ο ΓΕΝΙΚΟΣ ΓΡΑΜΜΑΤΕΑΣ
ΠΕΡΙΦΕΡΕΙΑΣ ΠΕΛΟΠΟΝΝΗΣΟΥ

Έχοντας υπόψη:

1. Τις δ/ξεις του Π.Δ. 51/87 «Καθορισμός των Περιφερειών της Χώρας για το σχεδιασμό κ.λ.π. της περιφερειακής Ανάπτυξης».

2. Τις δ/ξεις των άρθρων 1 παρ.1 και 2, 2 παρ.1 εδ.δ', 5 παρ. 3Β, 6 παρ. 7 και 7 παρ. 2 του Ν. 2503/97 «Διοίκηση, Οργάνωση, Στελέχωση της Περιφέρειας κ.λ.π.».

3. Τις δ/ξεις των άρθρων 24 παρ. 1 και 117 παρ. 3 του Συντάγματος

4. Τις δ/ξεις του Ν. 998/79 «περί προστασίας των δασών κ.λ.π.» και ειδικότερα:

α) του άρθρου 41 παρ.1 β) του άρθρου 38 παρ.1

5. Τις δ/γές του Υπουργείου Γεωργίας:

α) 160417/1180/8.7.80 β) 182447/3049/24.9.80

6. Την 3075/7.8.2003 πρόταση του Δασαρχείου Κυπαρισσίας περί κηρύξεως αναδασωτέας, της αναφερομένης στο θέμα έκτασης, αποφασίζουμε:

Κηρύσσουμε αναδασωτέα, με σκοπό την προστασία για την επαναδημιουργία της δασικής βλάστησης που καταστράφηκε από παράνομη εκχέρσωση από 1.11.2000 μέχρι 28.2.2003 τη δημόσια δασική έκταση, εμβαδού σαράντα τεσσάρων τετραγωνικών μέτρων (44τ.μ.) που βρίσκεται στη θέση «Ρίζα» ή «Σάχου» περιοχής Δημοτικού διαμερίσματος Ραχών, Δήμου Κυπαρισσίας, Νομού Μεσσηνίας προσδιορίζεται ως εξής: 3, 21, 22, 23, 24, 4, 3 και έχει όρια:

Ανατολικά: Δημόσια δασική έκταση.

Δυτικά: Δημόσια δασική έκταση.

Βόρεια: Δημόσια δασική έκταση.

Νότια: Ελαιώνα Αδαμάντιου Σαμαρτζή.

Όπως φαίνεται στο συνημμένο διάγραμμα διάγραμμα κλίμακας 1:1000 που συντάχθηκε από την Δασοπόνο του Δασαρχείου Κυπαρισσίας Ευγενία Αλεξανδροπούλου και εντοπίζεται στο απόσπασμα Φύλλο Χάρτη «Κυπαρίσσια» κλίμακας 1:50.000 και αποτελεί αναπόσπαστο μέρος της απόφασης αυτής. Προβλέπεται φυσική αναγέννηση της δασικής βλάστησης που καταστράφηκε.

Η απόφαση αυτή να δημοσιευθεί στην Εφημερίδα της Κυβερνήσεως

Τρίπολη, 16 Σεπτεμβρίου 2003

Ο Γενικός Γραμματέας Περιφέρειας
ΑΝΤΩΝΗΣ ΜΑΤΣΙΓΚΟΣ

ΣΧΕΔΙΑΓΡΑΜΜΑ

Αναδασωτέας Δημόσιας Δασικής έκτασης εμβαδού 0,044 στρεμμάτων, κειμένης στη θέση «Ρίζα» ή «Σάλου» περιφέρειας Δημοτικού διαμερίσματος Ραχών του Δήμου Κυπαρισσίας, λόγω εκχερσώσεως.

ΥΠΟΜΝΗΜΑ

- Κλίμακα: 1:1000
- Τμήμα Β: (3.21.22.23.24.4.3): Αναδασωτέα Δημόσια Δασική έκταση, εμβαδού 0,044 στρεμμάτων
- (Α.Β.Γ.Δ): σπίτι. Αζιμούθια: $\vec{AB}=\frac{339^{\beta}}{4\mu}$, $\vec{B\Gamma}=\frac{2^{\beta}}{6,9\mu}$, $\vec{43}=\frac{194^{\beta}}{8\mu}$
- Τμήμα Α: (1.2.3.4....19.20.1): Παράνομα εκχερσωθείσα - καλλιεργηθείσα Δημόσια Δασική έκταση εμβαδού 0,600 στρεμμάτων από τον Γεώργιο Κων/νου Αντωνόπουλο, κάτοικο Ραχών.
- Τμήμα Γ: (1.20.19.18.25.26.27.28.29.1): Παράνομα εκχερσωθείσα - καλλιεργηθείσα Δημόσια Δασική έκταση εμβαδού 0,950 στρεμμάτων από τον Γεώργιο Κων/νου Αντωνόπουλο, κάτοικο Ραχών.

ΣΥΝΤΕΤΑΓΜΕΝΕΣ (ΕΓΣΑ 87):

Σημείο 16: Χ= 296416,859 ψ= 4128461,794

Σημείο 25: Χ= 296457,888 ψ= 4128447,366

Ανήκει στην αριθ. 4098/03 **απόφαση Γενικού Γραμματέα Περιφέρειας Πελοποννήσου (Διεύθυνση Δασών Μεσσηνίας).**

ΑΠΟΣΠΑΣΜΑ ΧΑΡΤΗ Γ.Υ.Σ.
Έτους εκδόσεως: 1977
Κλίμακα: 1:50000
Φύλλο χάρτη: ΚΥΠΑΡΙΣΣΙΑ
→■ ενδεικτική θέση αναδασωτέας

Ελαιόκτημα Αδαμαντίου Σαμαρέζη
Ελαιόκτημα Σπυρίδωνα Σαμαρέζη
Ελαιόκτημα Γεωργίου Αντωνόπουλου
Ελαιόκτημα Γεωργίου Αντωνόπουλου
Ελαιόκτημα Νικολάου Αντωνόπουλου
Ελαιόκτημα Παναγιώτη Κυριάκη
Δημόσια δασική έκταση
Γρόμπος

ΕΘΝΙΚΟ ΤΥΠΟΓΡΑΦΕΙΟ
Για τεχνικούς λόγους στο διάγραμμα έγινε σμίκρυνση κατά ποσοστό 55%

Κυπαρισσία 22-4-2003
Η Συντάξασα

Κυπαρισσία 7-8-2003
Ο Δασάρχης Κυπαρισσίας
Σωτ. Παπαδόπουλος
Δασολόγος

Τρίπολη 16/9/2003
Ο Γενικός Γραμματέας Περιφέρειας Πελοποννήσου
Αντώνης Ματσίγκος

ΠΑΝΑΓΙΩΤΗΣ ΜΠΑΖΙΓΟΣ
ΔΑΣΟΛΟΓΟΣ με ΒΑΘΜΟ Δ/ΝΤΗ